

HRANICE ÚZEMNÍCH JEDNOTEK

	HRANICE ŘEŠENÉHO ÚZEMÍ
	HRANICE ZASTAVĚNÉHO ÚZEMÍ K 1. 4. 2015
	PLOCHY ZASTAVITELNÉ
	PLOCHY ZMĚN V KRAJINĚ
	PLOCHY REZERVNÍ

PLOCHY S ROZDÍLNÝM ZPUSOBEM VYUŽITÍ

			BV PLOCHY BYDLENÍ - bydlení venkovské
			BI PLOCHY BYDLENÍ - bydlení individuální
			SO PLOCHY SMÍŠENÉ OBYTNÉ
			OV PLOCHY OBČANSKÉHO VYBAVENÍ - veřejná vybavenost
			OK PLOCHY OBČANSKÉHO VYBAVENÍ - komerční
			OS PLOCHY OBČANSKÉHO VYBAVENÍ - tělovýchova a sport
			OH PLOCHY OBČANSKÉHO VYBAVENÍ - hřbitovy
			RI PLOCHY REKREACE - rekreace individuální

PLOCHY S ROZDÍLNÝM ZPUSOBEM VYUŽITÍ

		PV PLOCHY VEŘEJNÝCH PROSTRANSTVÍ
		DS PLOCHY DOPRAVNÍ INFRASTRUKTURY - silniční doprava
		DU PLOCHY DOPRAVNÍ INFRASTRUKTURY - účelové komunikace
		VZ PLOCHY VÝROBY A SKLADOVÁNÍ - zemědělská výroba
		VD PLOCHY VÝROBY A SKLADOVÁNÍ - drobná výroba a výrobní služby
		VF PLOCHY VÝROBY A SKLADOVÁNÍ - plocha pro fotovoltaiku
		WT PLOCHY VODNÍ A VODOHOSPODÁŘSKÉ - vodní plochy a toky
		ZI PLOCHY ZEMĚDĚLSKÉ - intenzivně obhospodařované
		ZT PLOCHY ZEMĚDĚLSKÉ - trvale travní porosty
		ZZ PLOCHY ZEMĚDĚLSKÉ - zahrady, sady
		ZO PLOCHY ZEMĚDĚLSKÉ - ostatní
		LH PLOCHY LESNÍ - les hospodářský
		A PLOCHY PŘÍRODNÍ
		NS PLOCHY SMÍŠENÉ NEZASTAVĚNÉHO ÚZEMÍ

PŘÍRODNÍ LIMITY A HODNOTY

		HRANICE EKOLOGICKY VÝZNAMNÉHO SEGMENTU KRAJINY
		OCHRANNÉ PÁSMO PUPFL 50m
		INTERAKČNÍ PRVEK LINIOVÝ
		PODDOLOVANÉ ÚZEMÍ
		OCHRANNÉ PÁSMO VODNÍHO ZDROJE II. stupně a
		OCHRANNÉ PÁSMO VODNÍHO ZDROJE II. stupně b

ÚZEMNÍ SYSTÉM EKOLOGICKÉ STABILITY

		částečné funkční
		HRANICE REGIONÁLNÍHO BIOKORIDORU
		HRANICE LOKÁLNÍHO BIOCENTRA
		HRANICE LOKÁLNÍHO BIOKORIDORU

OCHRANA HODNOT V ÚZEMÍ

		NEMOVITÁ PAMÁTKA KOSTEL SV. MICHALA
		DROBNÁ ARCHITEKTURA
		MÍSTNĚ VÝZNAMNÁ PAMÁTKA
		STŘEDOVĚKÉ A NOVOVĚKÉ JÁDRO OBCE

DOPRAVNÍ INFRASTRUKTURA

		SILNICE III. TŘÍDY
		ZNAČENÉ CYKLOTRASY
		ZASTÁVKA AUTOBUSOVÁ
		ZNAČENÁ TURISTICKÁ TRASA
		NAUČNÁ STEZKA

TECHNICKÉ LIMITY


		OCHRANNÁ PÁSMO TECHNICKÉ INFRASTRUKTURY
		OCHRANNÁ PÁSMO DOPRAVNÍCH TRAS A ZAŘÍZENÍ

TECHNICKÁ INFRASTRUKTURA


		VODOVODNÍ PŘÍVADĚČ
		VODNÍ ZDROJ PODZEMNÍ VODY
		ZEMNÍ VODOJEM
		NADZEMNÍ VEDENÍ ELEKTRICKÉ ENERGIE 22KV
		TRAFOSTANICE
		VTL PLYNOVOD
		KOMUNIKAČNÍ VEDENÍ RADIOVÉ SMĚROVÉ

OSTATNÍ LIMITY

		OCHRANNÉ PÁSMO POHŘEBIŠTĚ
--	--	------------------------------

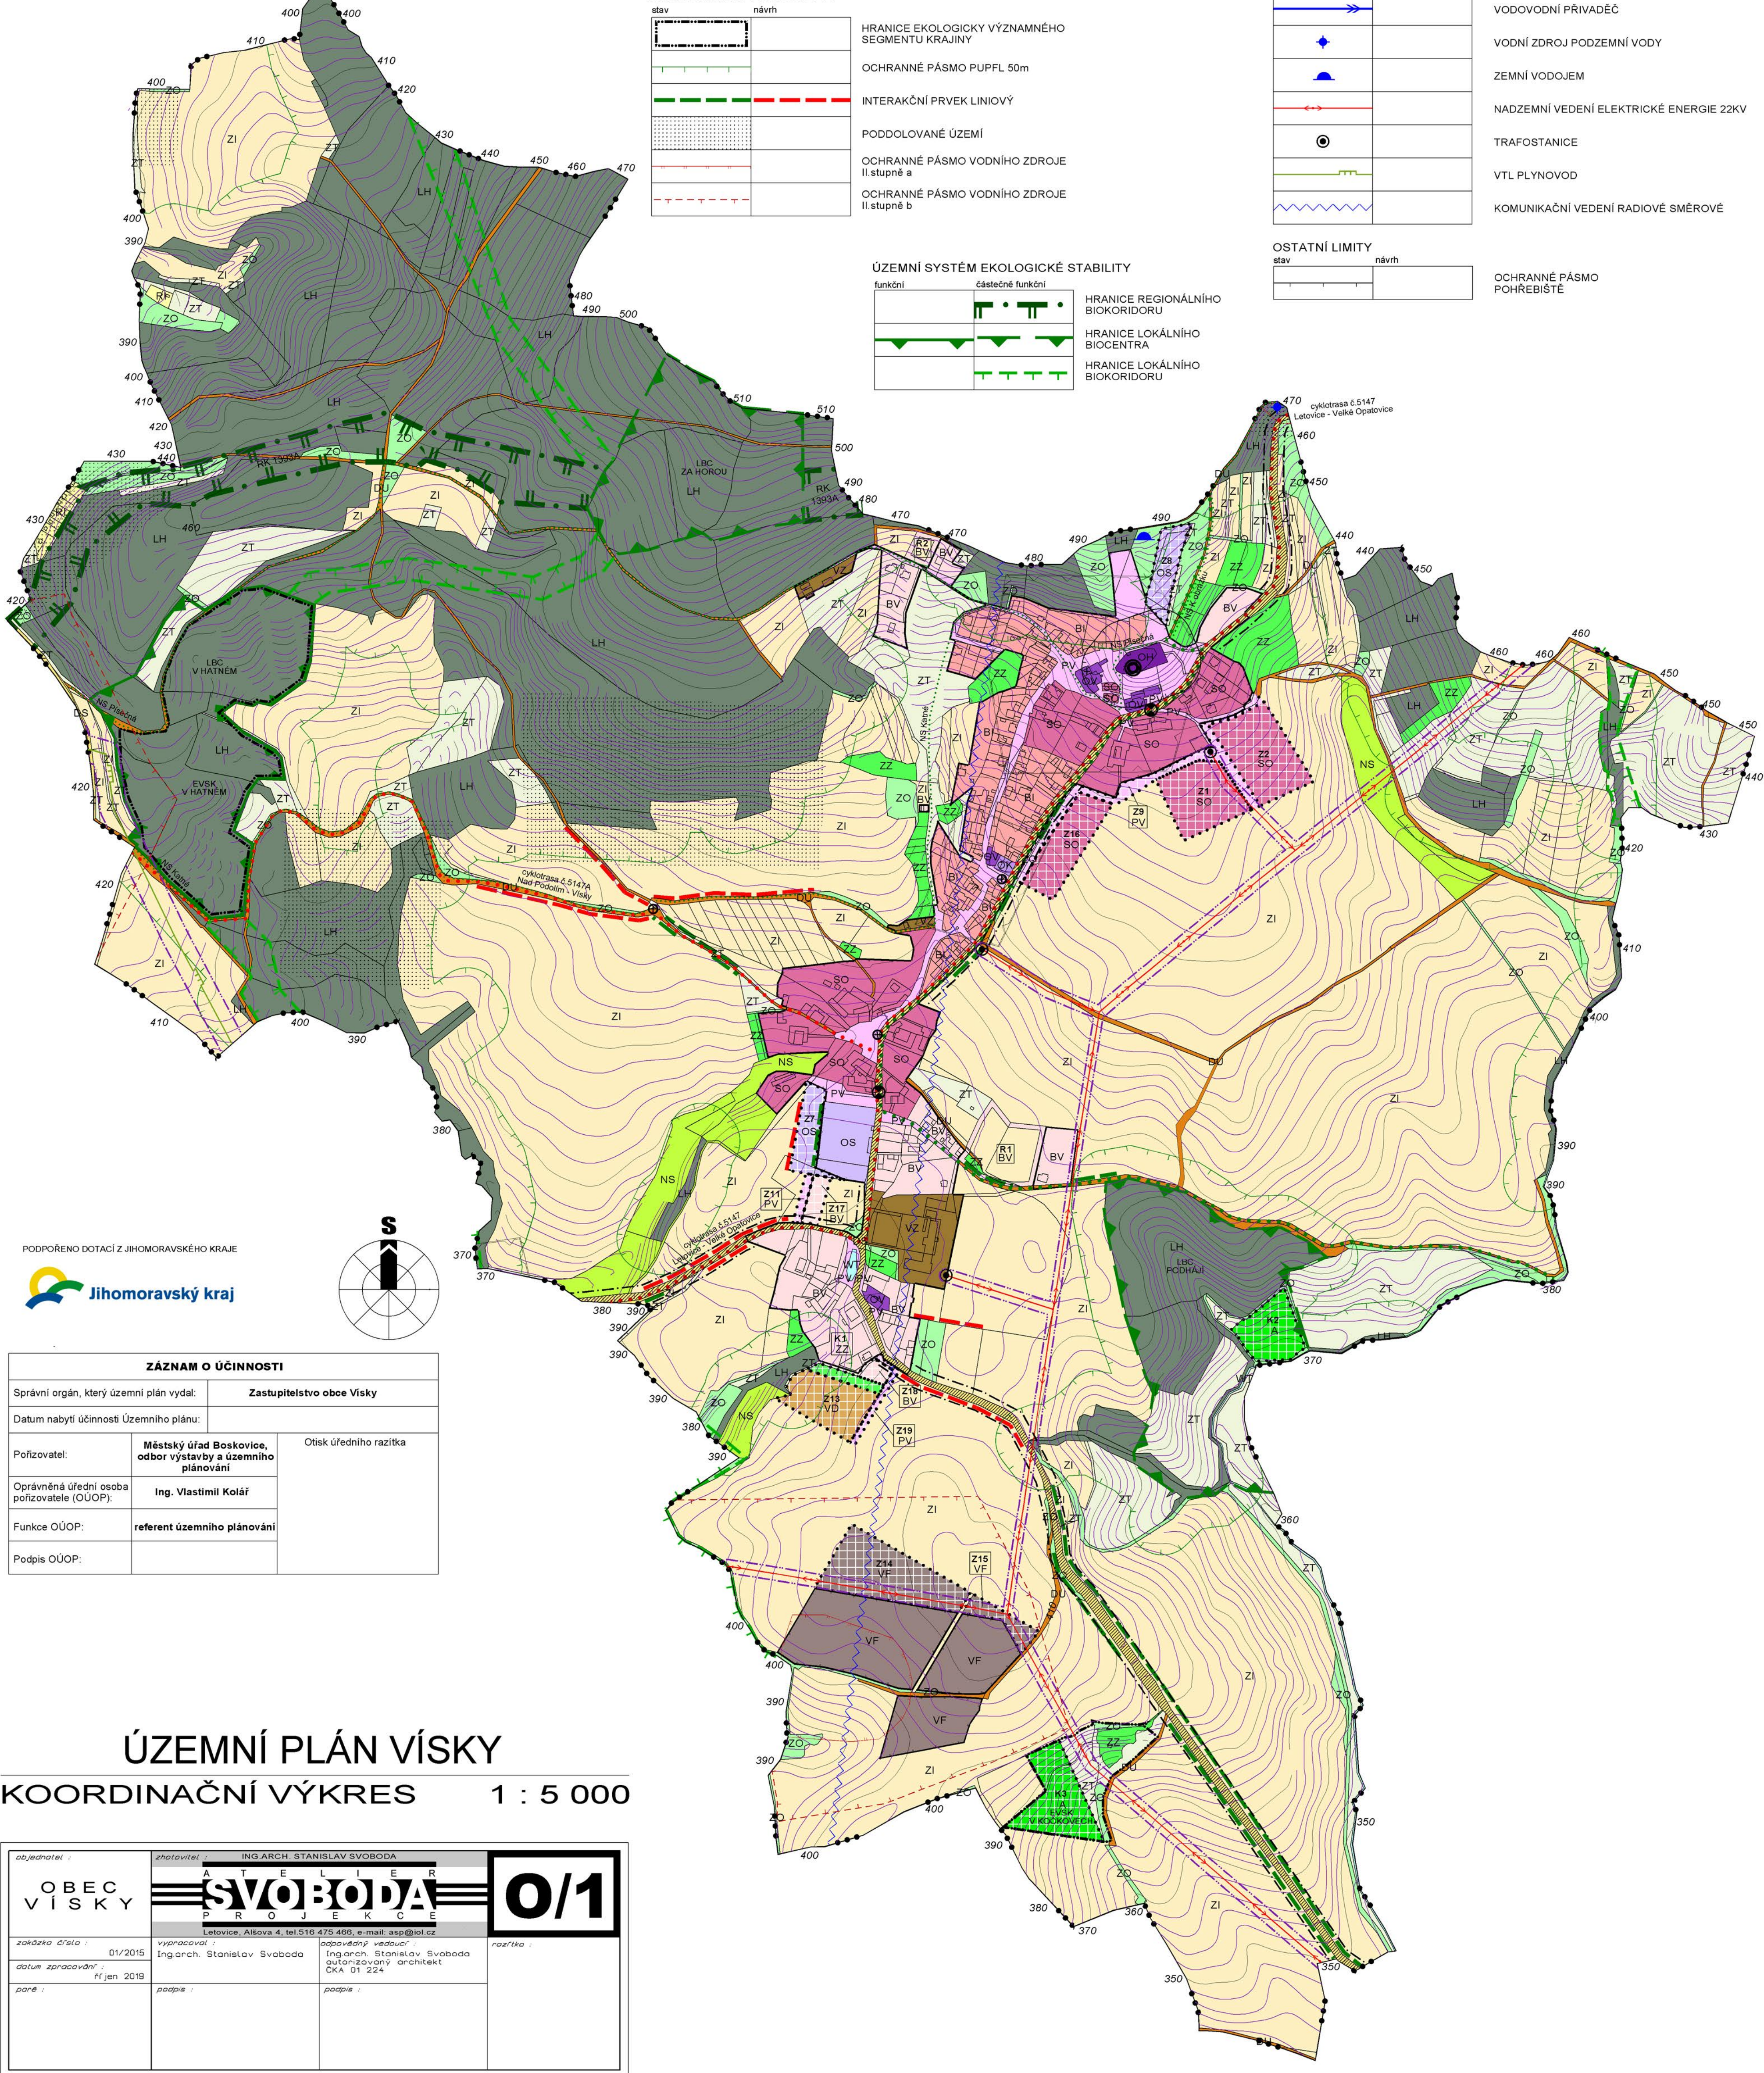

PODPŮŘENO DOTACÍ Z JIHO MORAVSKÉHO KRAJE

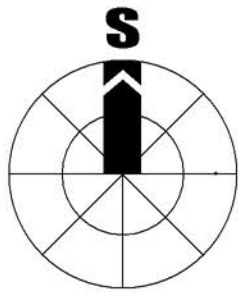

ZÁZNAM O ÚČINNOSTI		
Správní orgán, který územní plán vydal:		Zastupitelstvo obce Víska
Datum nabytí účinnosti Územního plánu:		
Pořizovatel:	Městský úřad Boskovice, odbor výstavby a územního plánování	Otisk úředního razítka
Oprávněná úřední osoba pořizovatele (OÚOP):	Ing. Vlastimil Kolář	
Funkce OÚOP:	referent územního plánování	
Podpis OÚOP:		

ÚZEMNÍ PLÁN VÍSKY
KOORDINAČNÍ VÝKRES 1 : 5 000

objednatel : OBEC VÍSKY	zhotovitel : ING. ARCH. STANISLAV SVOBODA SVOBODA P R O J E K T E Letovice, Alšova 4, tel.516 475 466, e-mail: asp@iol.cz	0/1
zakázka číslo : 01/2015	vyraboval : Ing. arch. Stanislav Svoboda	odpovědný vedoucí : Ing. arch. Stanislav Svoboda autORIZOVANÝ ARCHITEKT ČKA 01 224
datum zpracování : říjen 2018	podpis :	podpis :
paré :		