


LEGENDA

HRANICE ÚZEMNÍCH JEDNOTEK


	HRANICE REŠENÉHO ÚZEMÍ
	FLOCHA ZASTAVĚNÉHO ÚZEMÍ
	FLOCHY ZASTAVITELNÉ

OBSLUHA ÚZEMÍ

stav	návrh	
		nadzemní vedení vysokého napětí 22kV (VN)
		trafostanice
		nadzemní vedení nízkého napětí (NN)
		zemní vedení NN
		VTL plynovod (ochranné pásmo 20 m na obě strany)
		středotlaký plynovod (STL) (ochranné pásmo 1 m na obě strany)
		sdělovací kabel
		radioreléová trasa
		ochranné pásmo trafostanice, VN, VTL

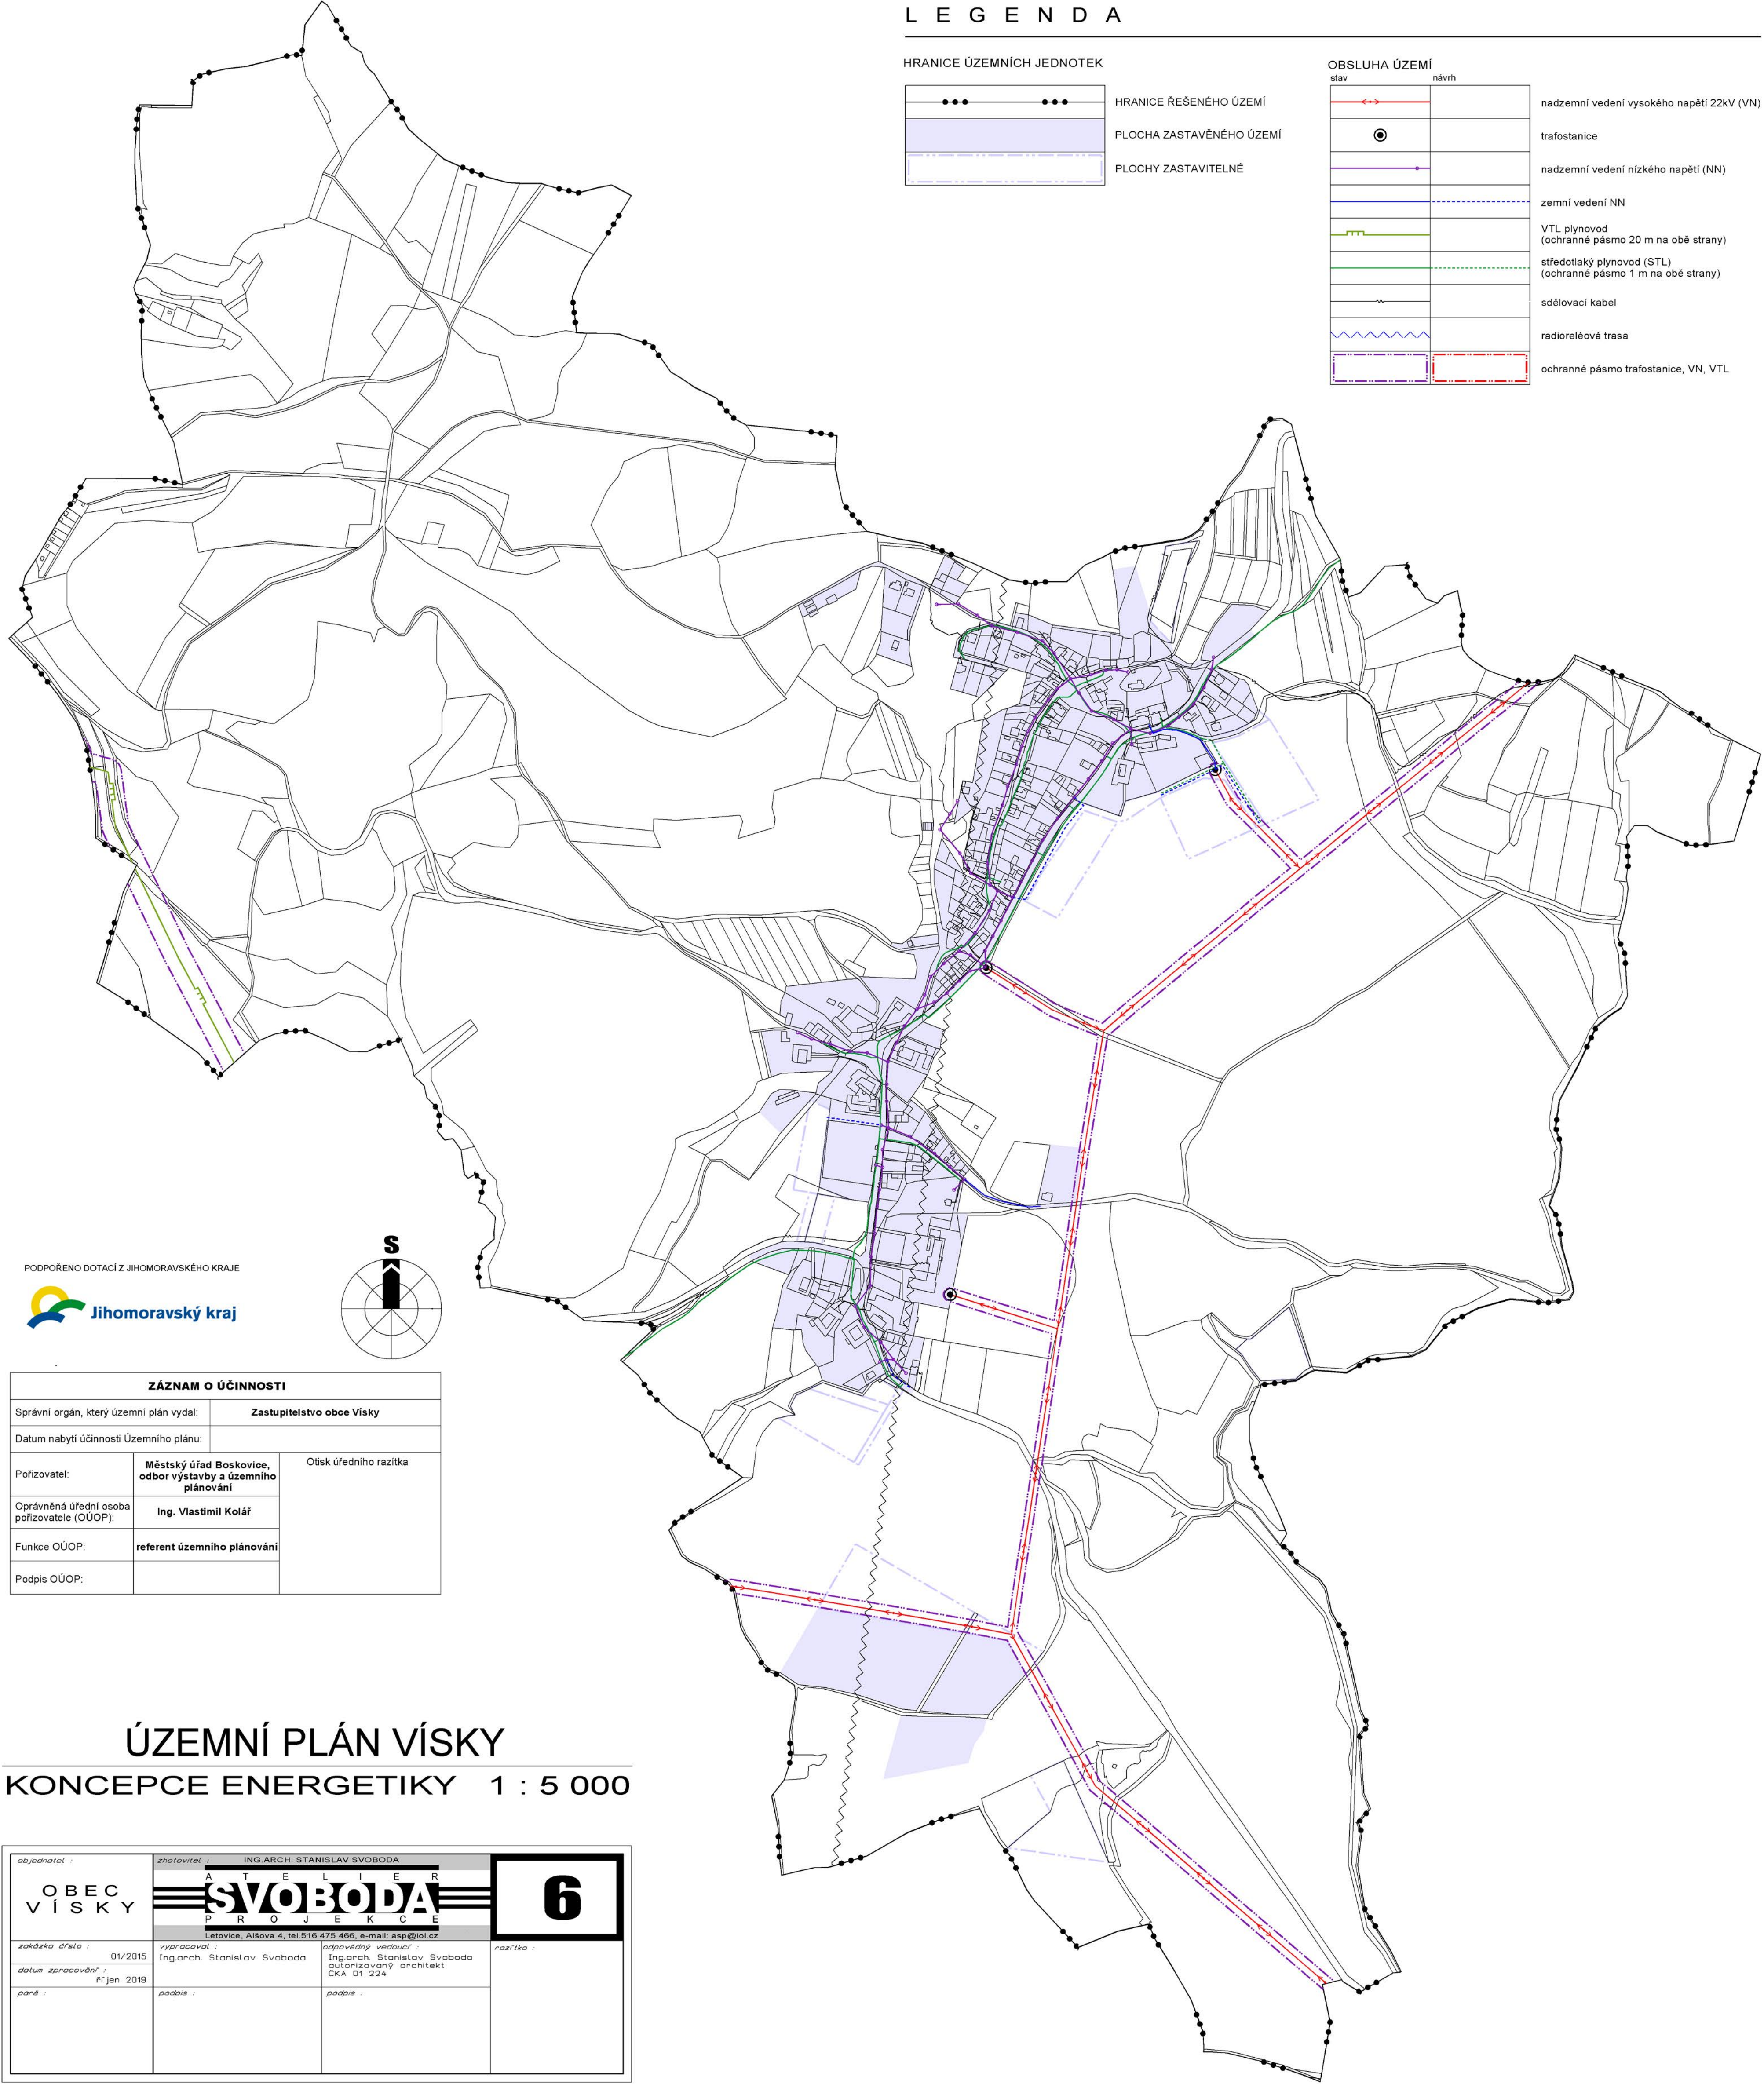

PODPOŘENO DOTACÍ Z JIHMORAVSKÉHO KRAJE

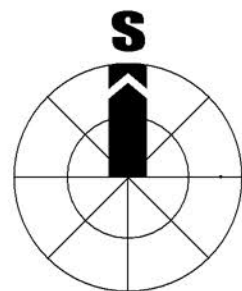

ZÁZNAM O ÚČINNOSTI

Správní orgán, který územní plán vydal:		Zastupitelstvo obce Víska
Datum nabytí účinnosti Územního plánu:		
Pořizovatel:	Městský úřad Boskovice, odbor výstavby a územního plánování	Otisk úředního razítka
Oprávněná úřední osoba pořizovatele (OÚOP):	Ing. Vlastimil Kolář	
Funkce OÚOP:	referent územního plánování	
Podpis OÚOP:		

ÚZEMNÍ PLÁN VÍSKY

KONCEPCE ENERGETIKY 1 : 5 000

objednatel :	zhotovitel :	ING.ARCH. STANISLAV SVOBODA	
OBEC VÍSKY			
zakázka číslo :	vypracoval :	odpovědný vedoucí :	razítko :
01/2015	Ing.arch. Stanislav Svoboda	Ing.arch. Stanislav Svoboda autORIZOVANÝ ARCHITEKT ČKA 01 224	
datum zpracování :	podpis :	podpis :	
říjen 2019			
paré :			